




Nekustamie īpašumi paredzētās darbības vietā

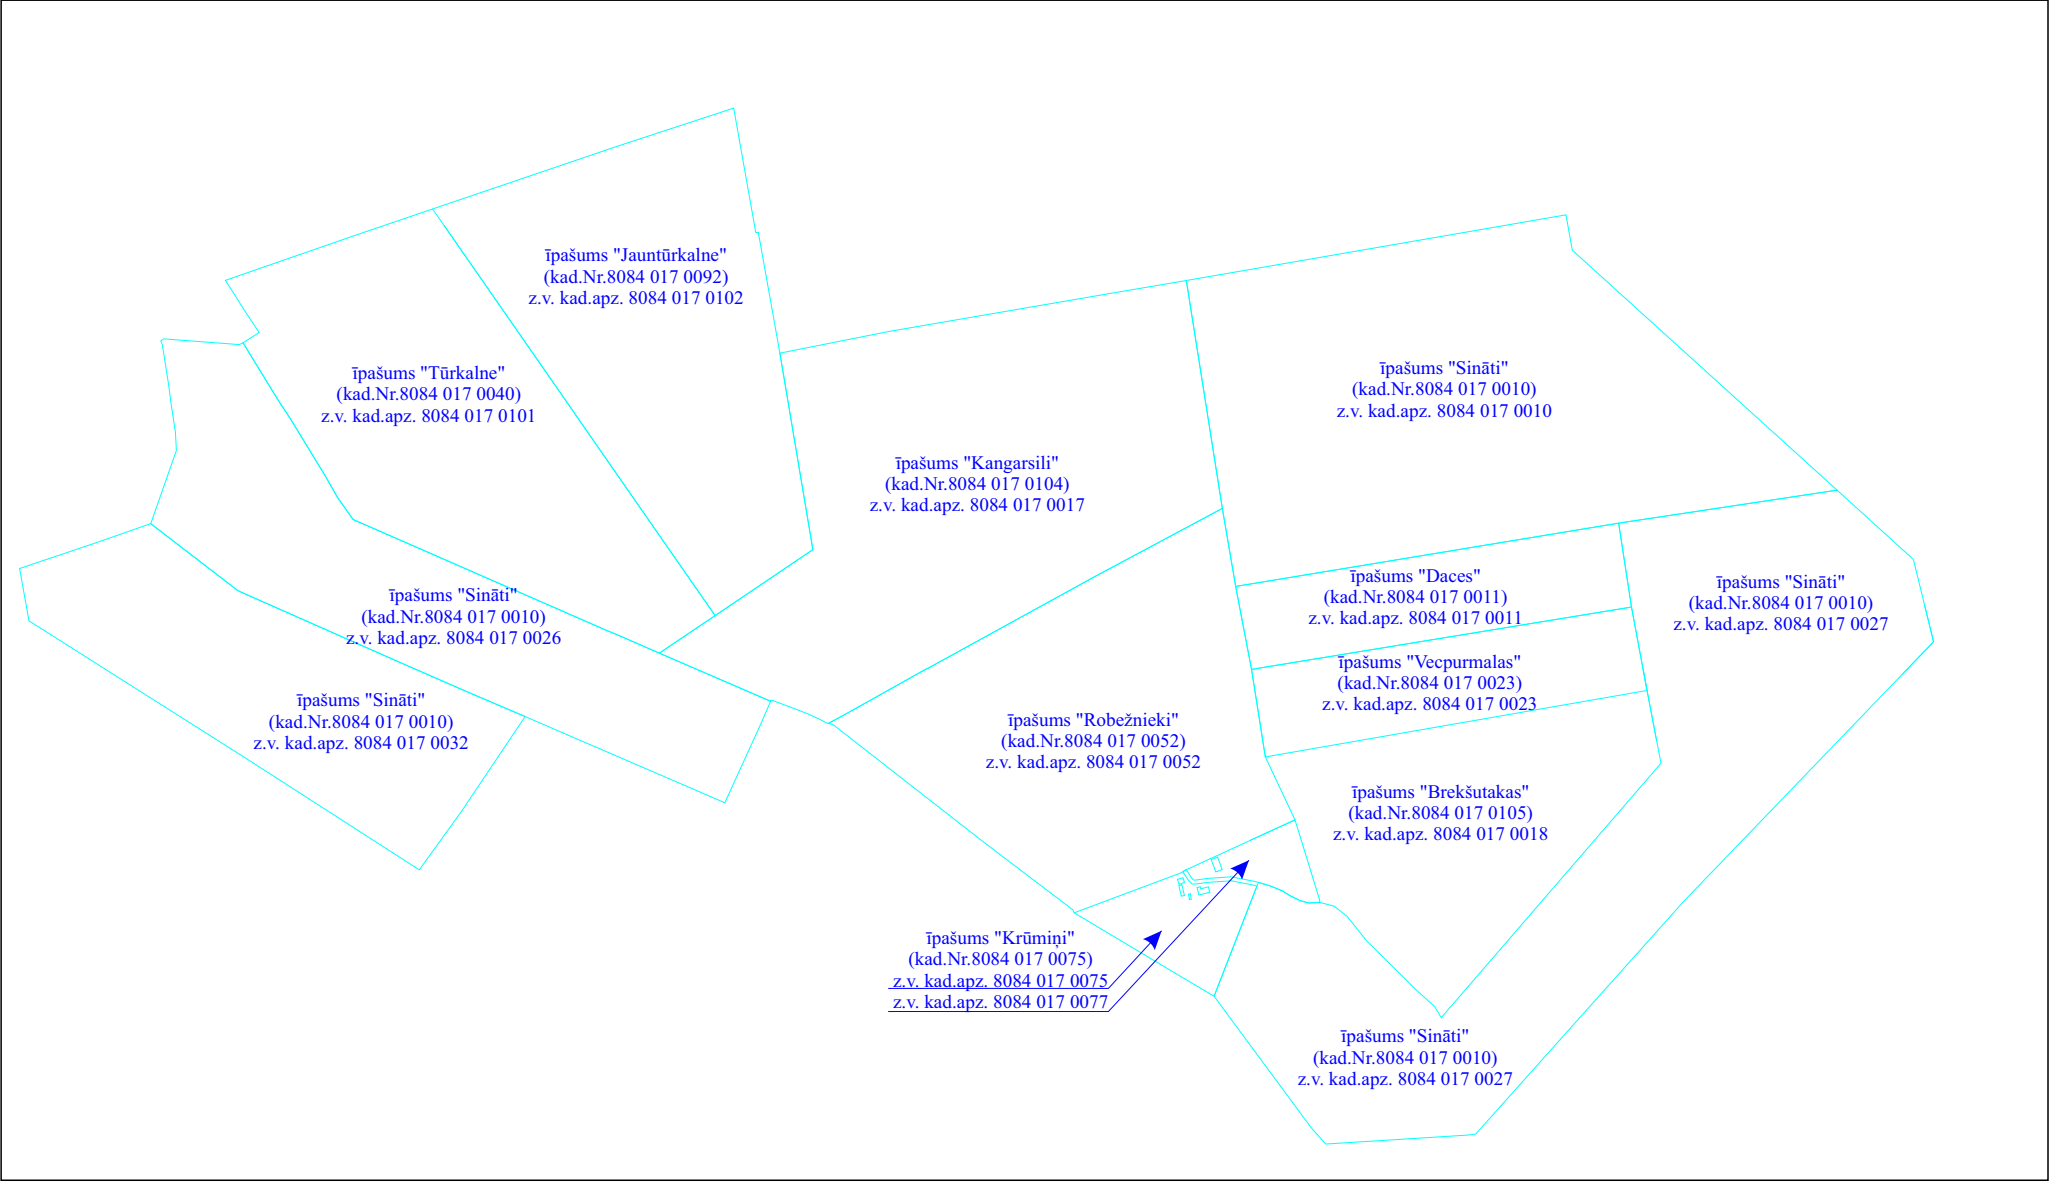


Ieguvei paredzētās teritorijas

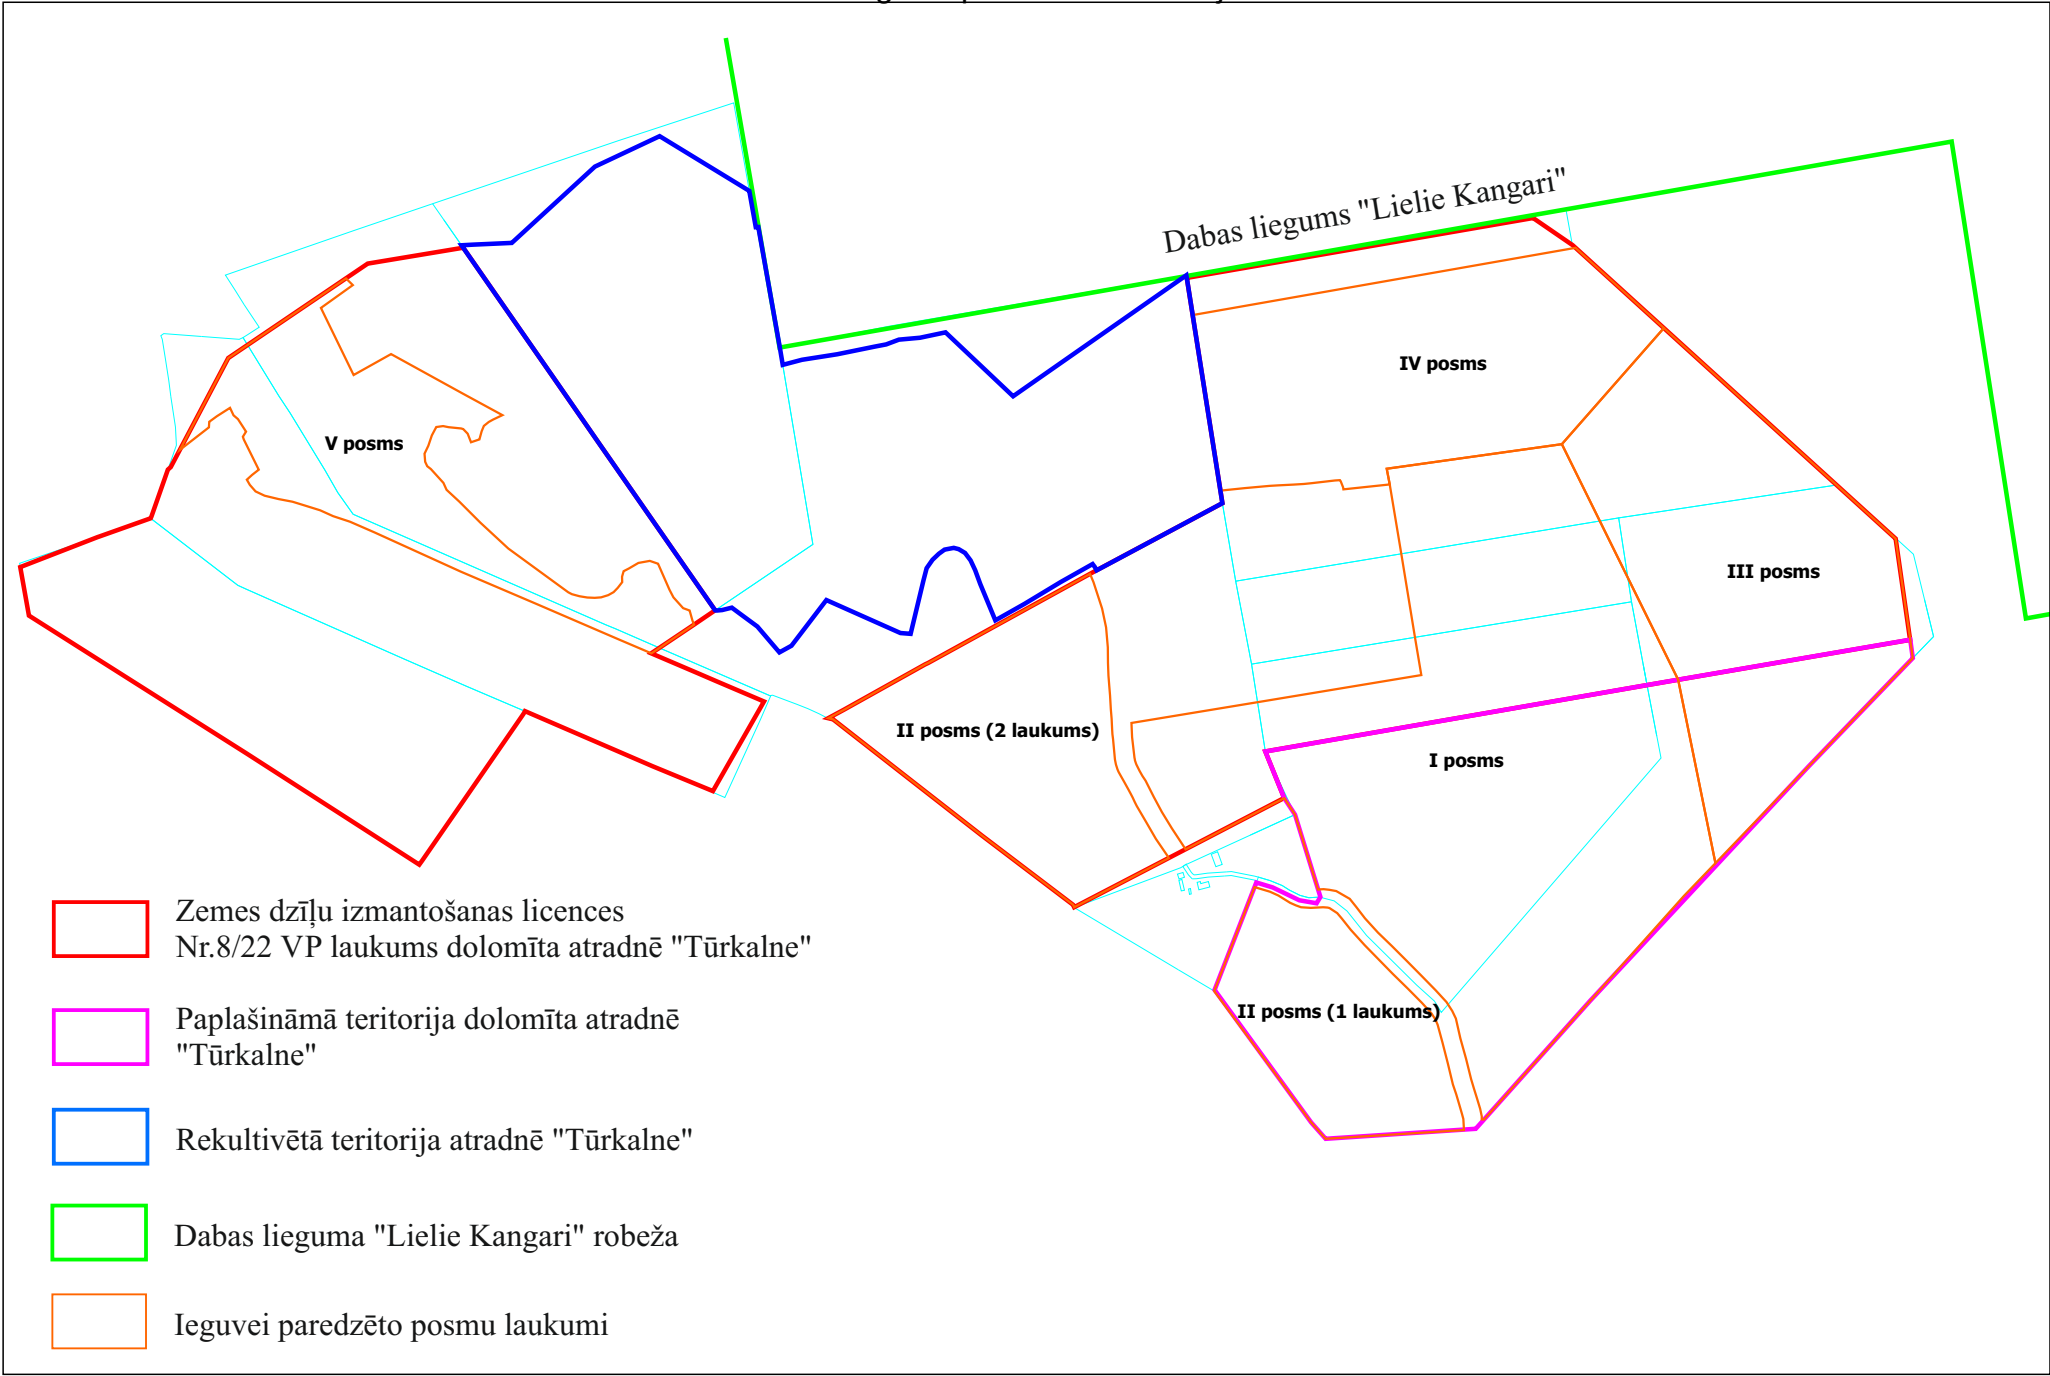


Dolomīta izstrāde I posma laukumā

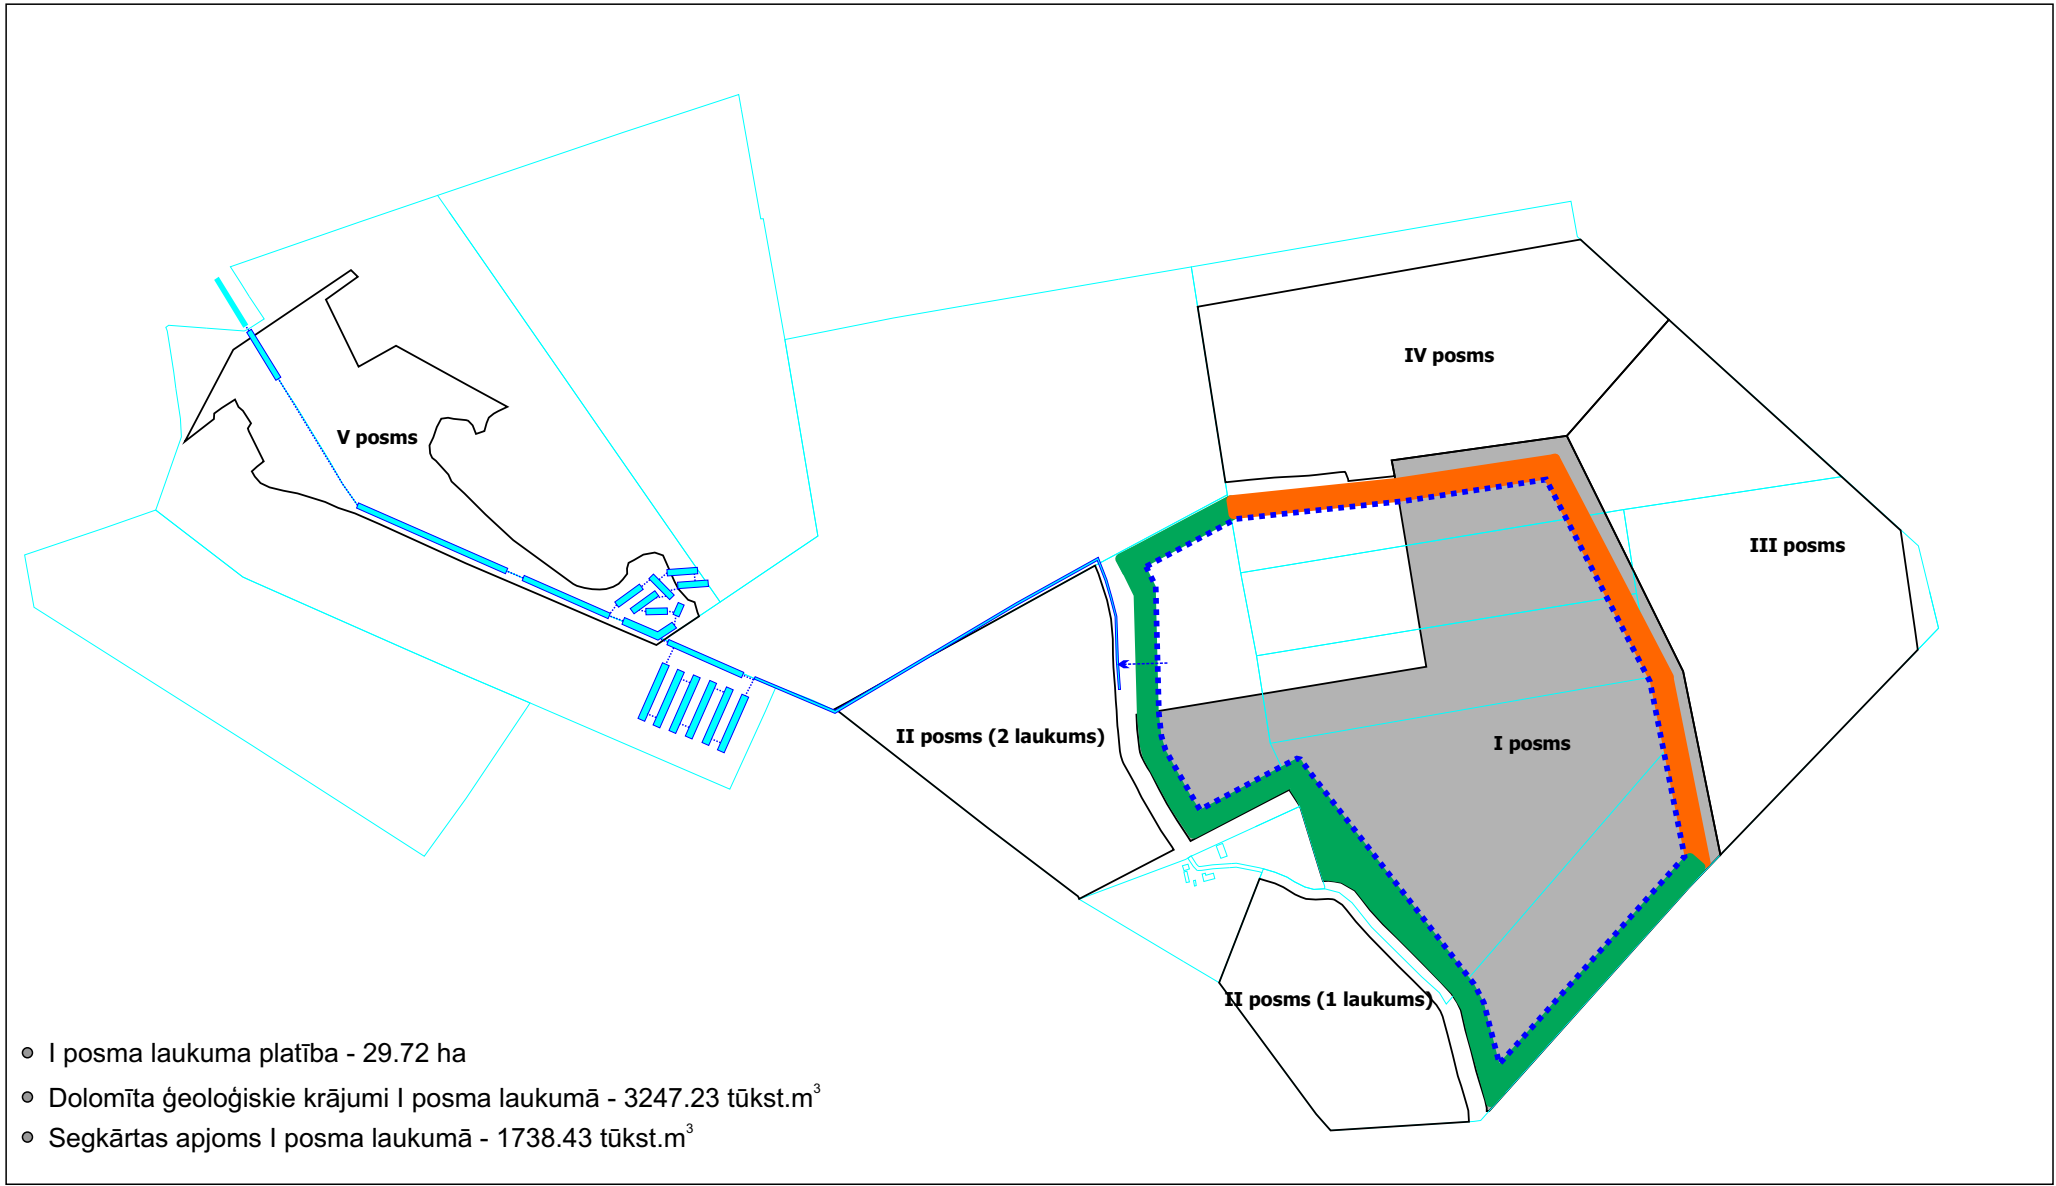


Dolomīta izstrāde II posma 1.laukumā

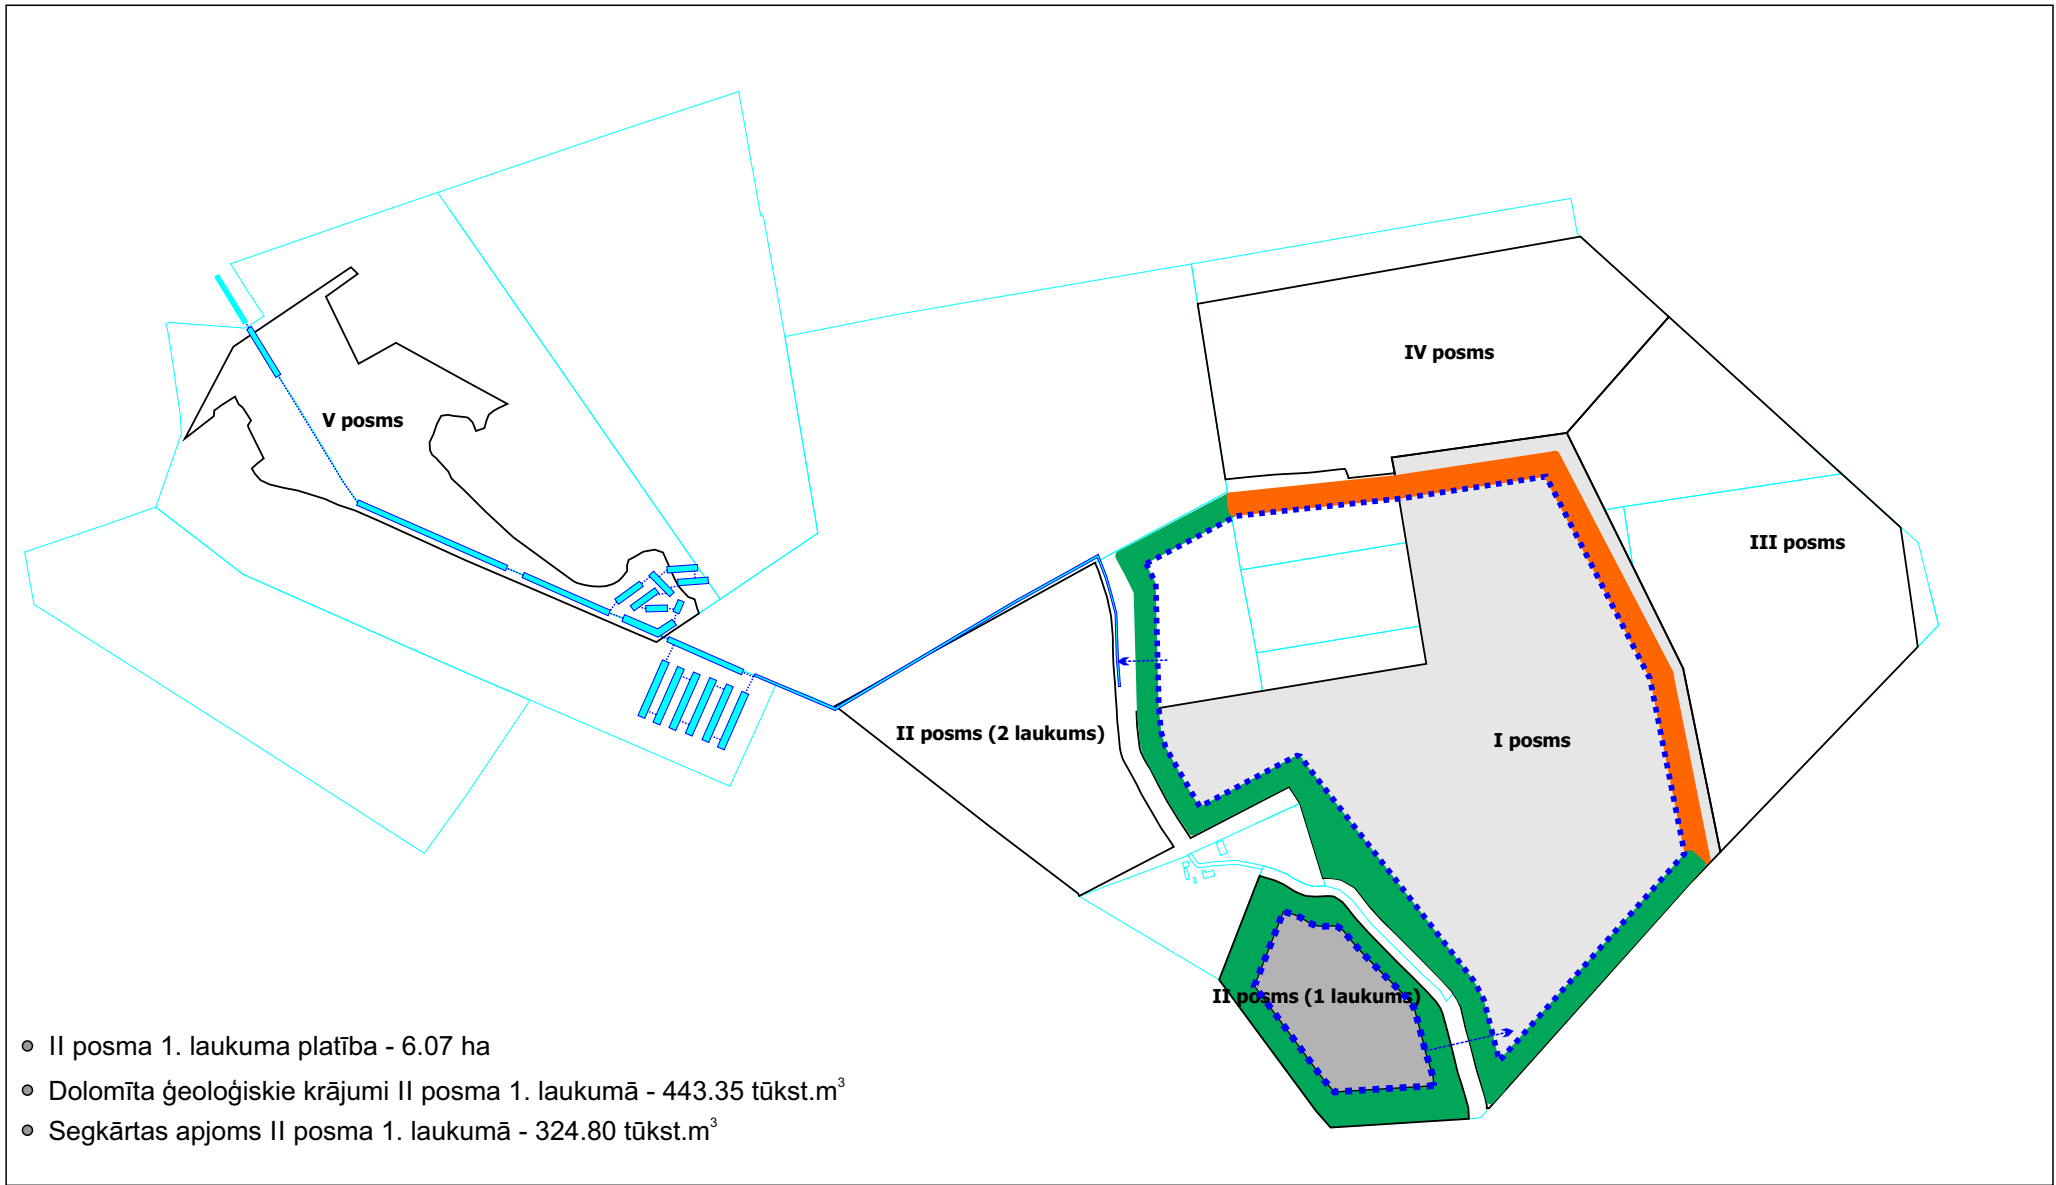

Dolomīta izstrāde III posma laukumā

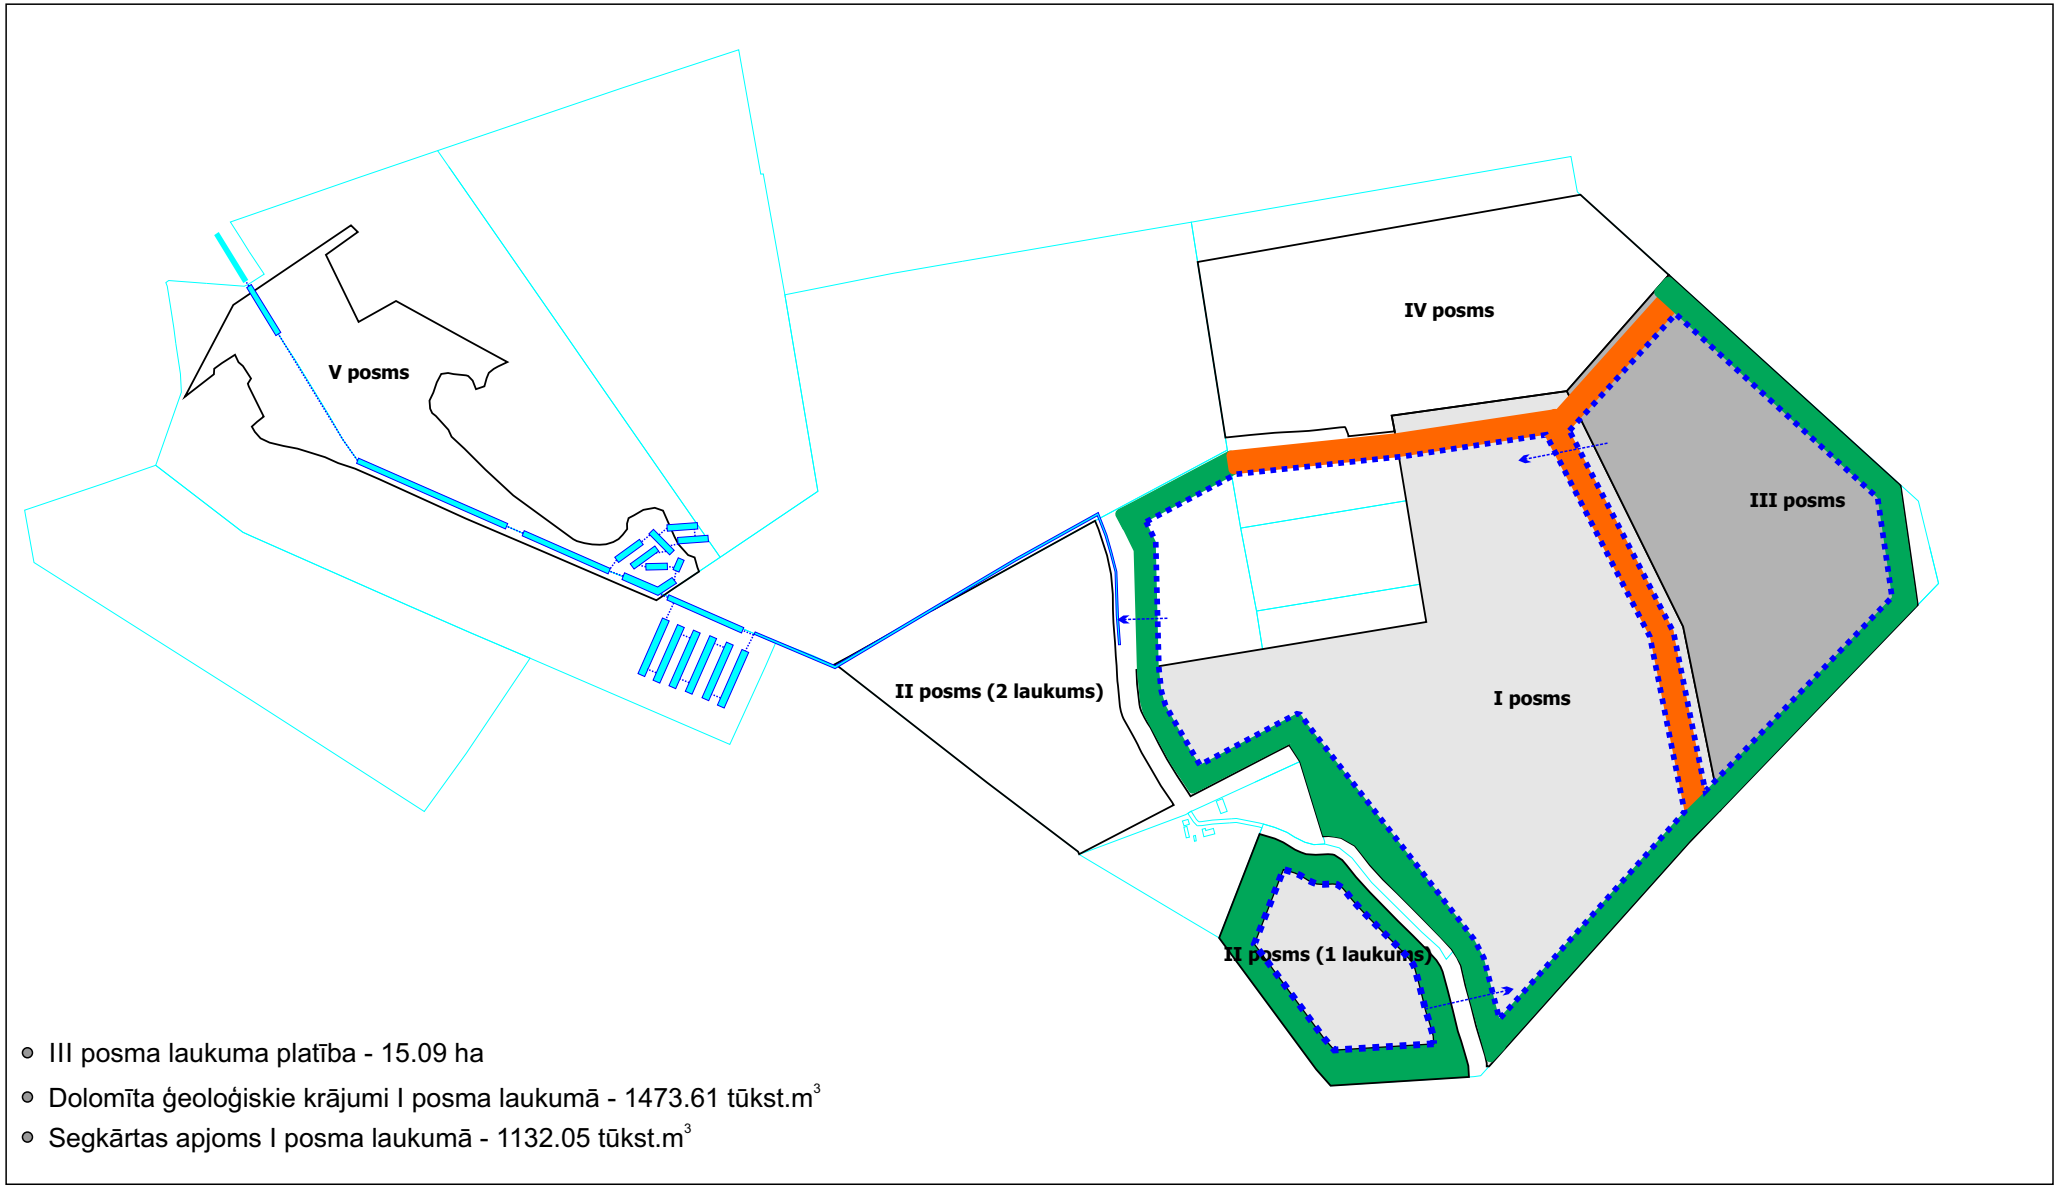

Dolomīta izstrāde II posma 2.laukumā

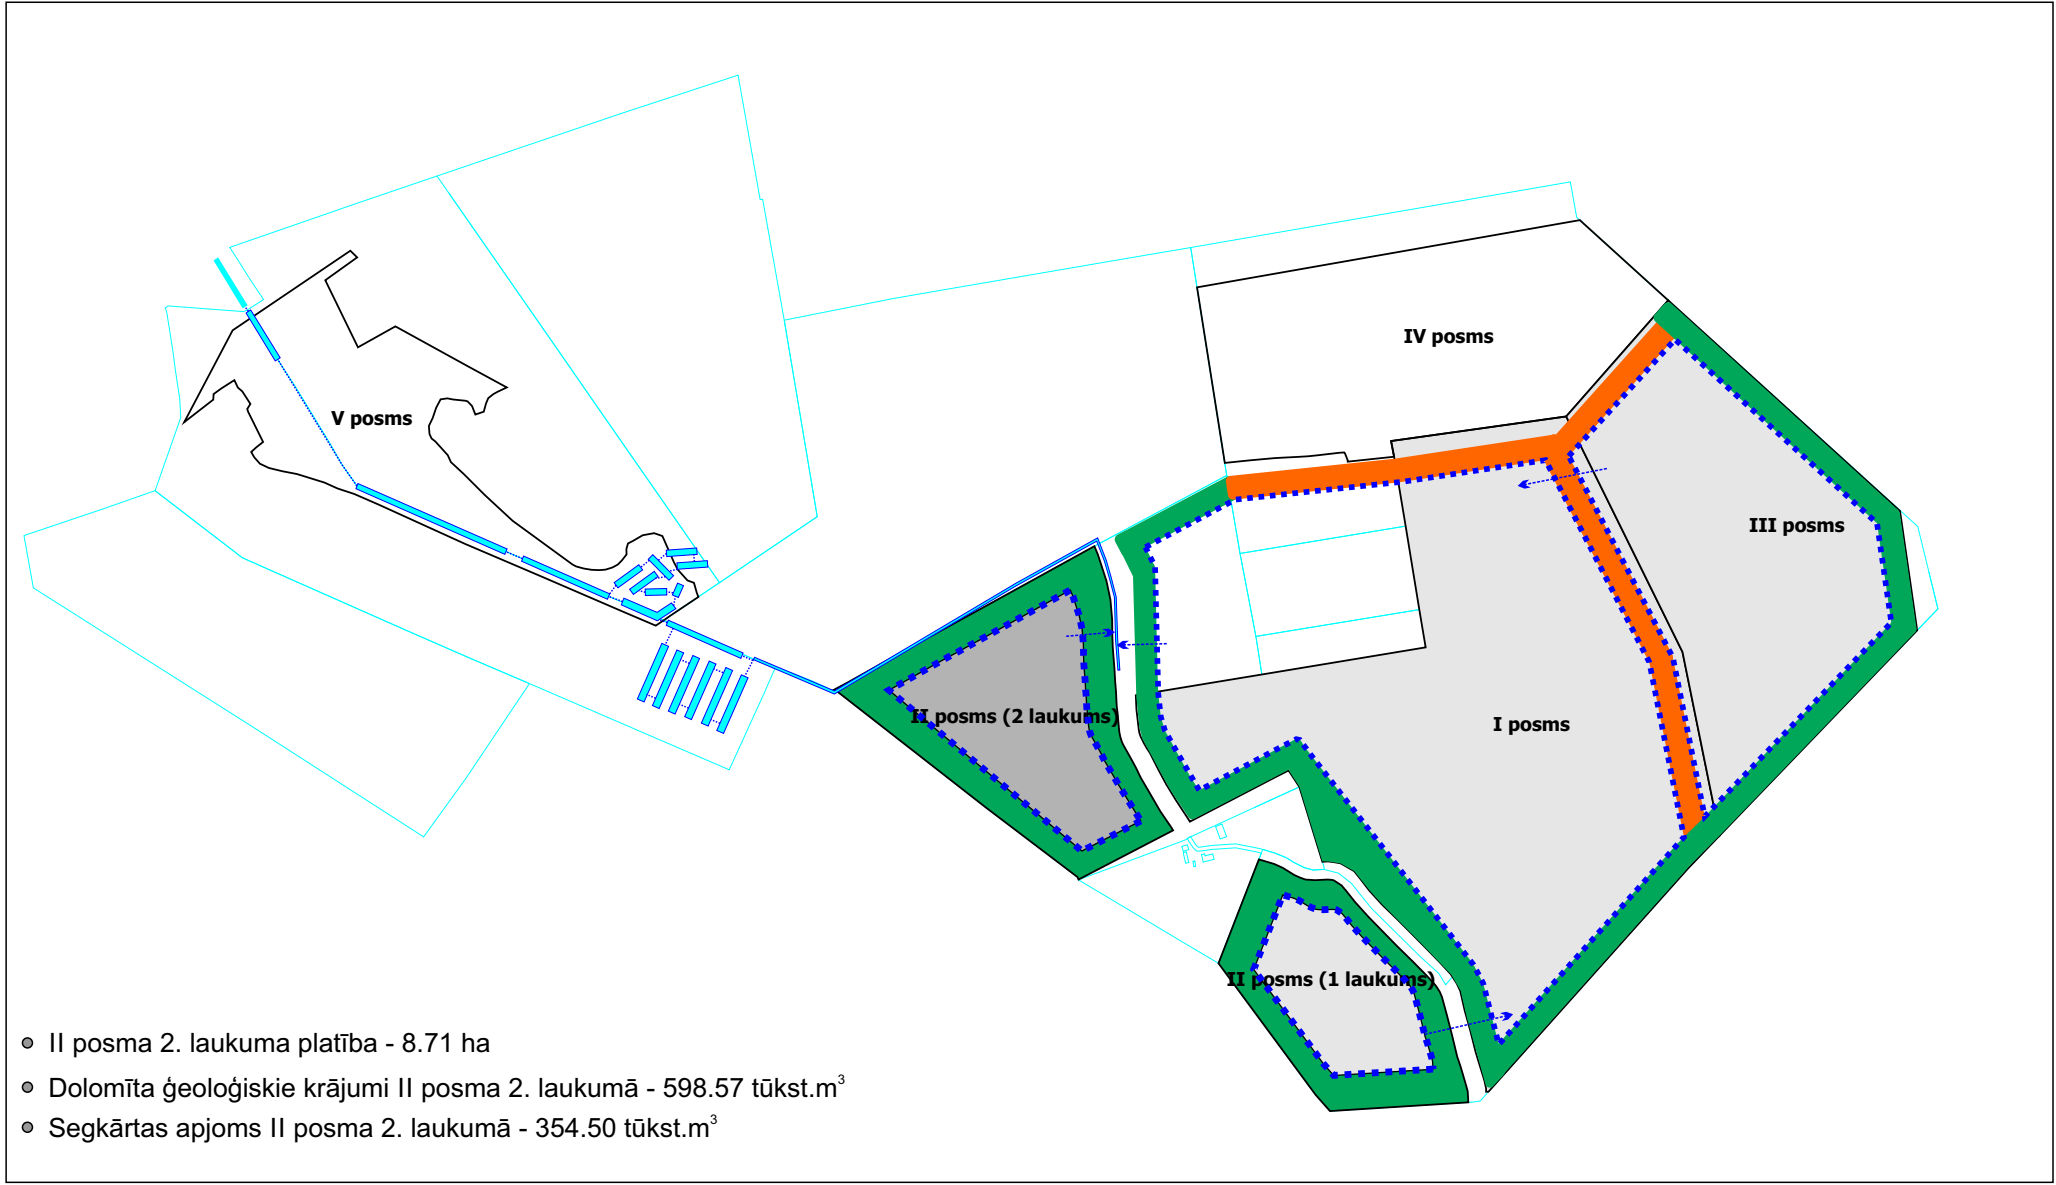

IV posms

III posms

I posms

II posms (2 laukums)

II posms (1 laukums)

V posms

- IV posma laukuma platība - 12.53 ha
- Dolomīta ģeoloģiskie krājumi IV posma laukumā - 1149.76 tūkst.m³
- Segkārtas apjoms IV posma laukumā - 700.29 tūkst.m³

- V posma laukuma platība - 8.15 ha
- Dolomīta ģeoloģiskie krājumi V posma laukumā - 525.99 tūkst.m³
- Segkārtas apjoms V posma laukumā - 248.60 tūkst.m³