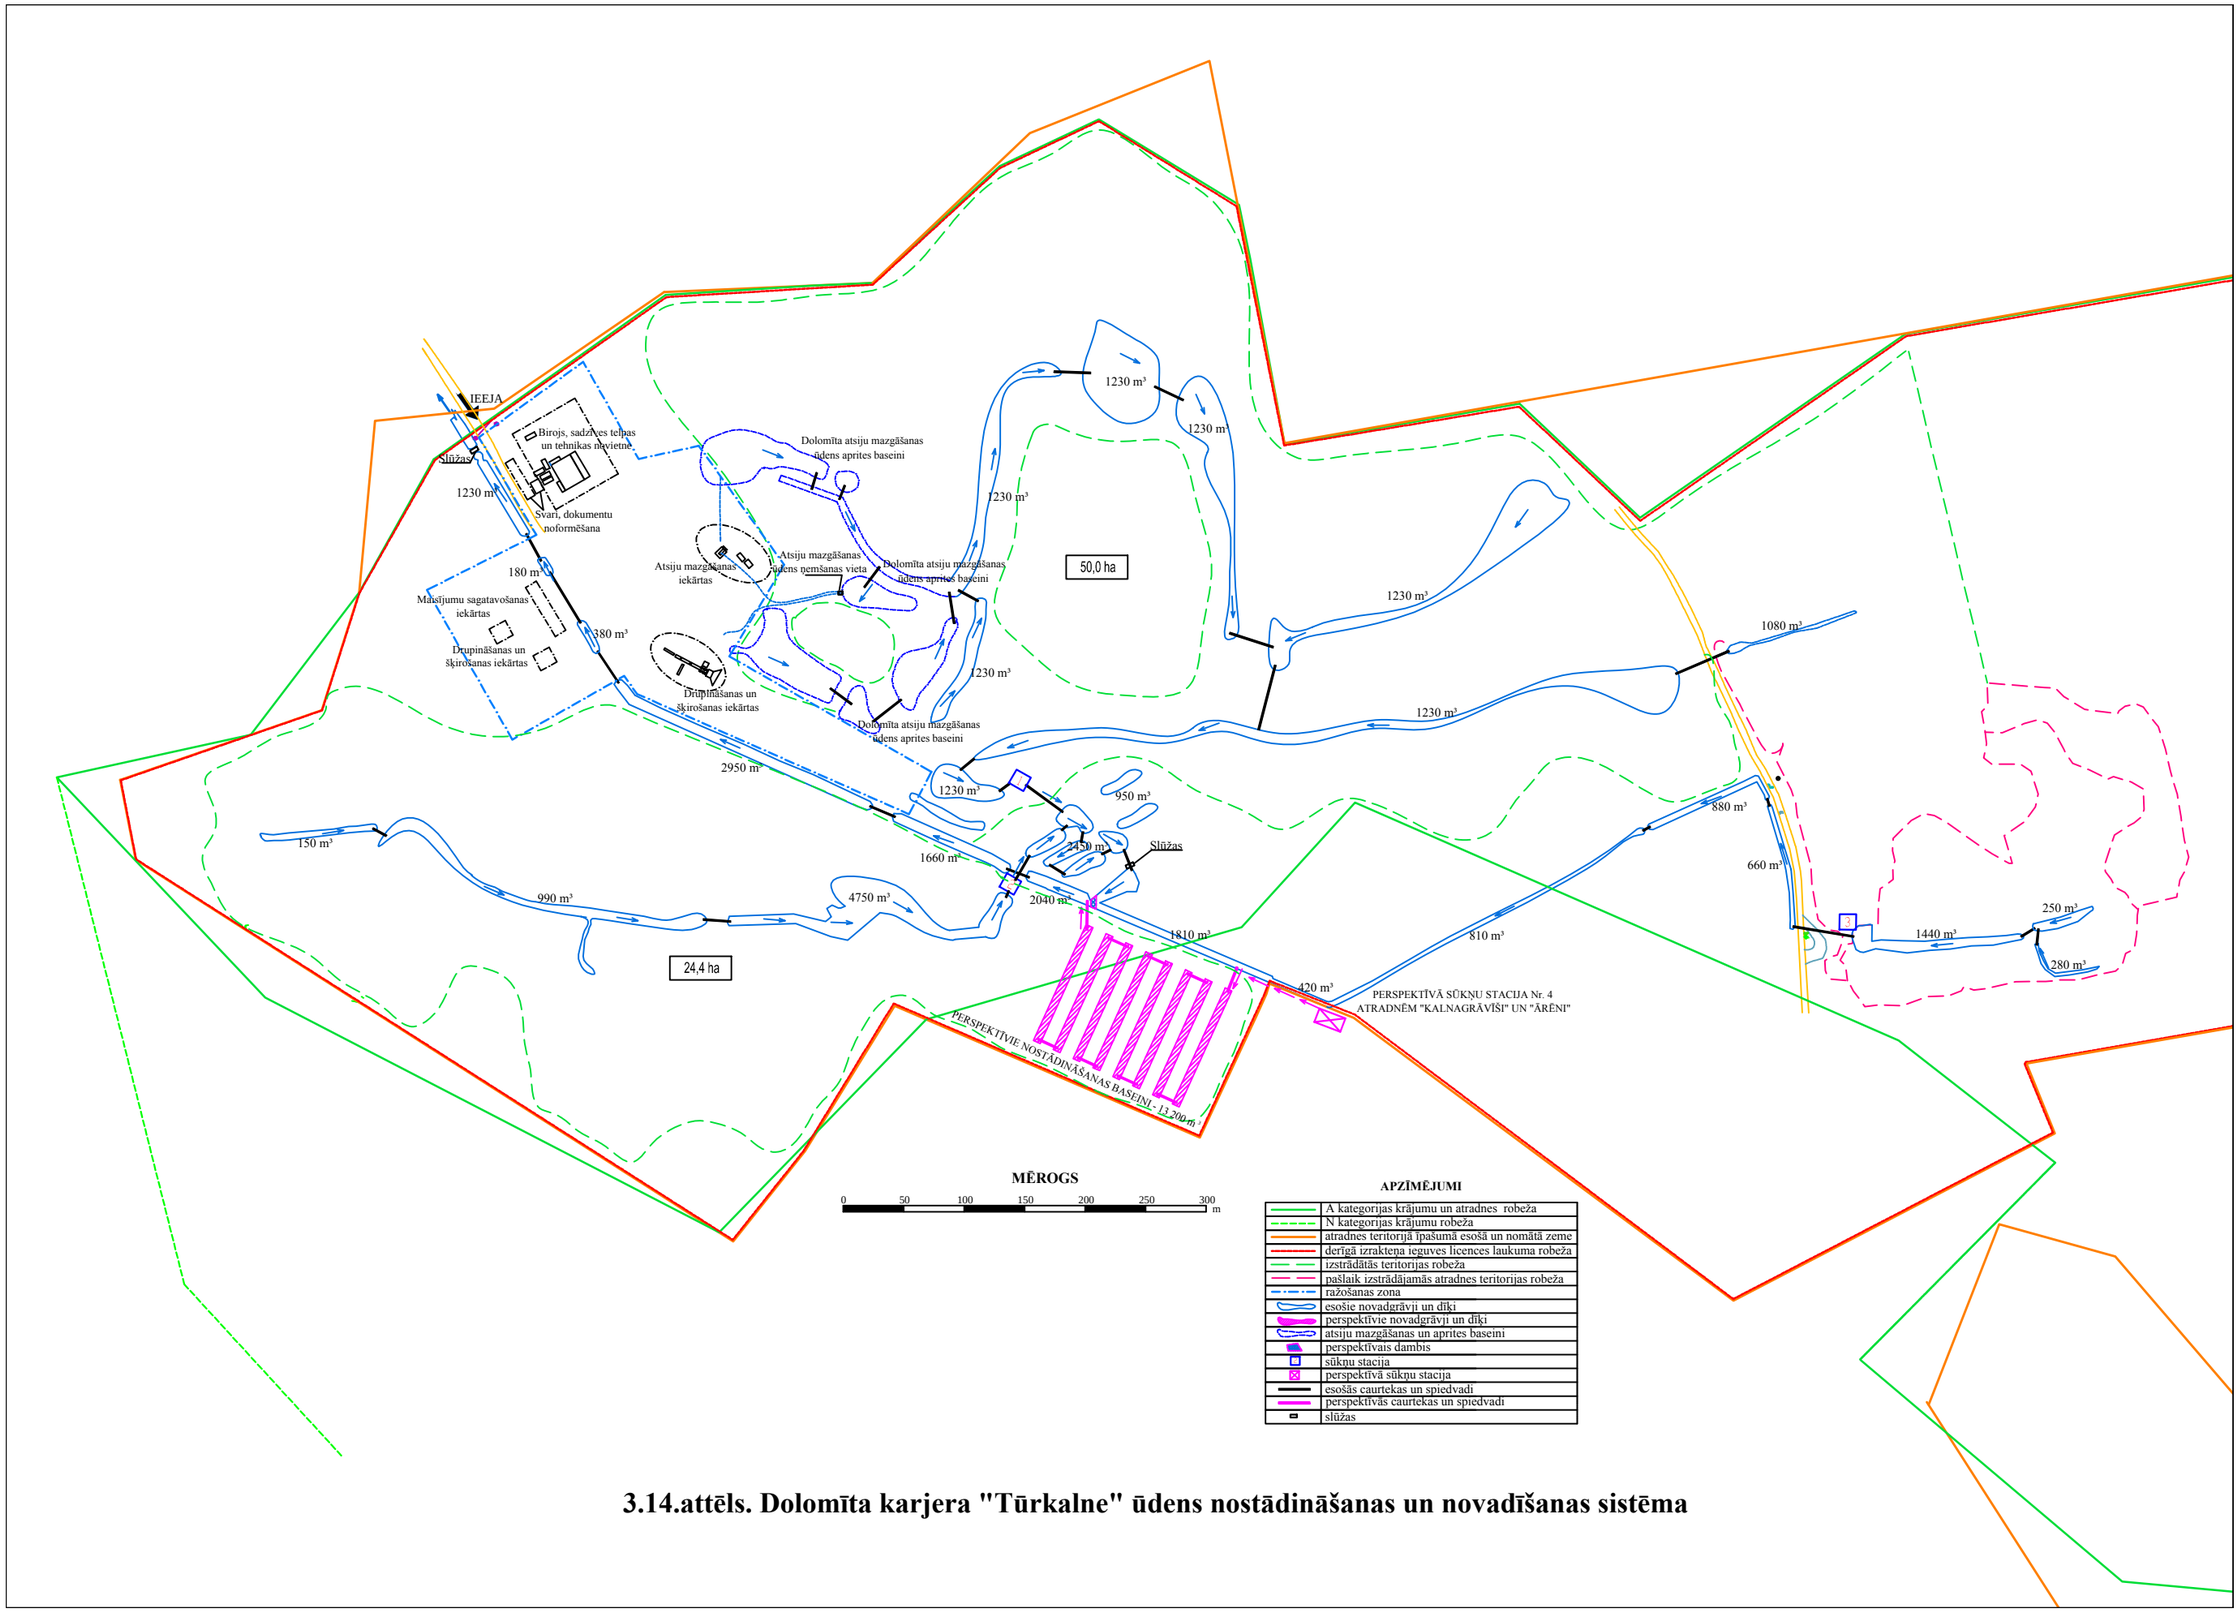

3.14.attēls. Dolomīta karjera "Tūrkalne" ūdens nostādināšanas un novadīšanas sistēma